


広々ルーフバルコニー

バルコニーに面した明るい洋室

2F:45.36㎡
(ルーフバルコニー込53.46㎡)

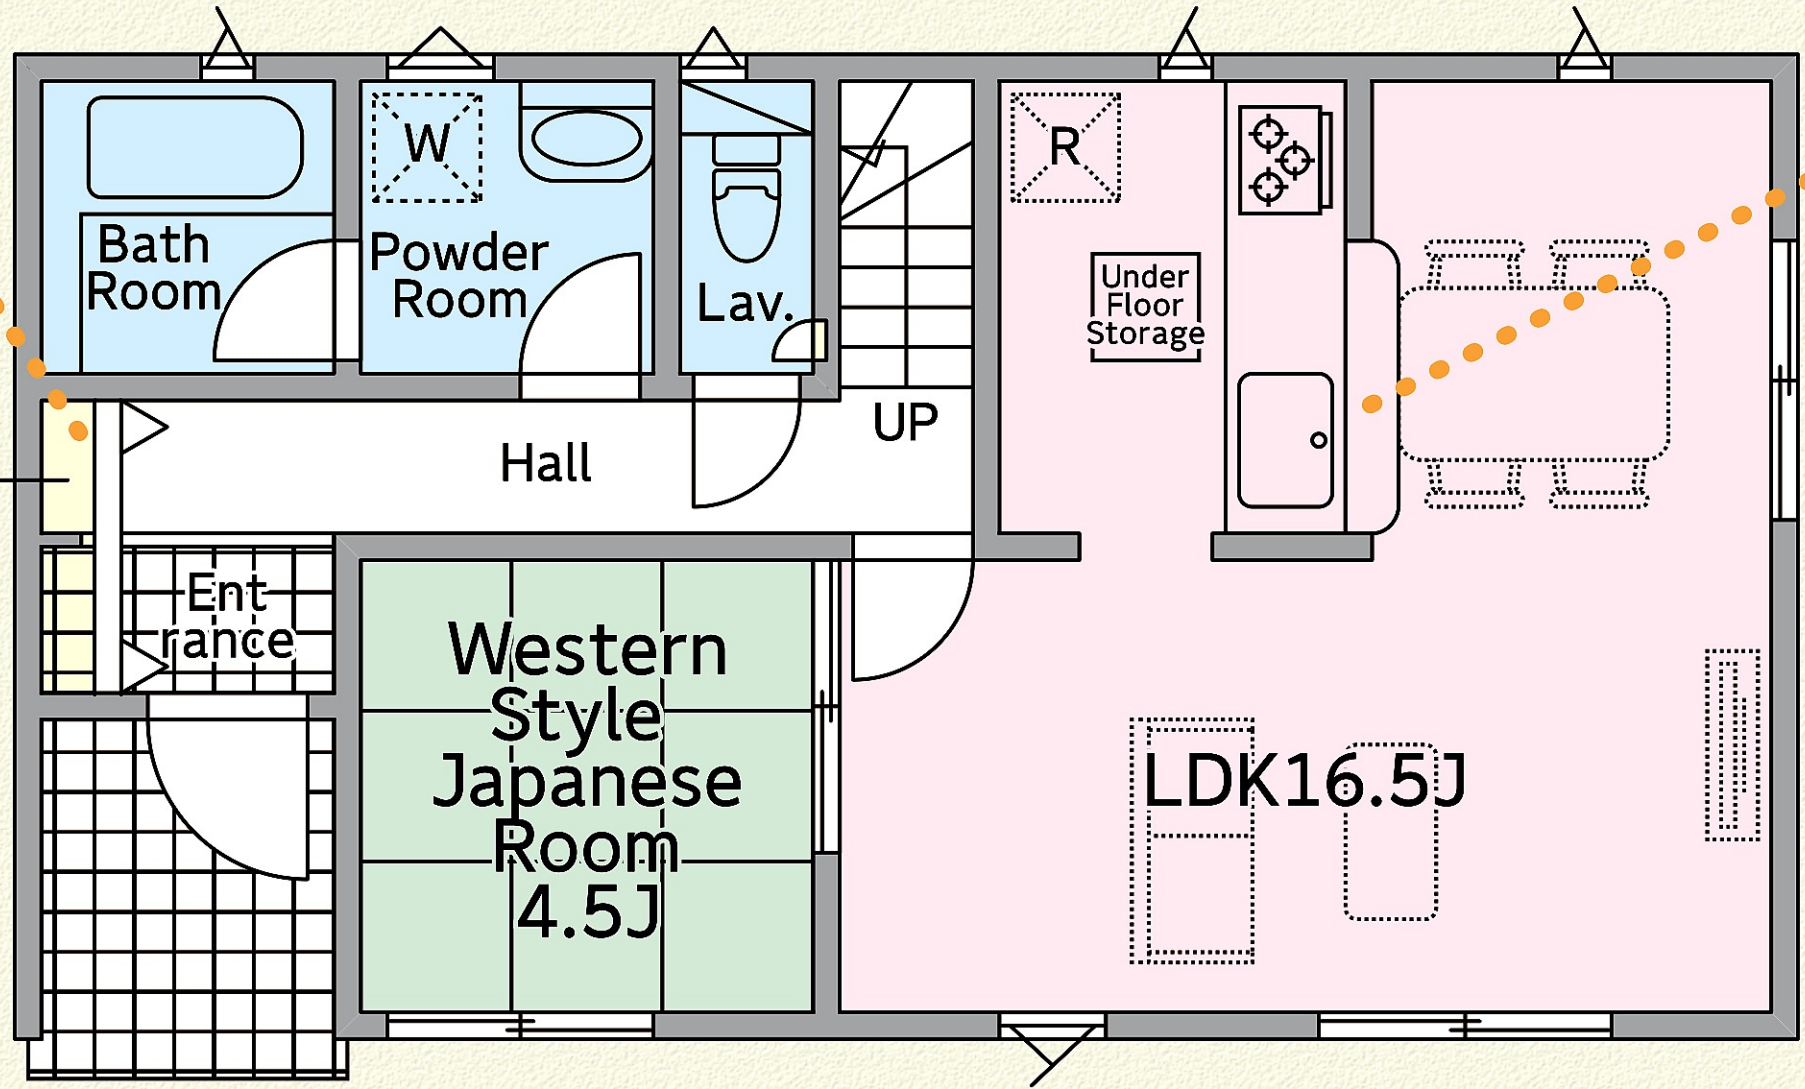

整理整頓しやすい玄関収納

会話が弾む対面式キッチン

1F:50.22㎡