



あと便利な複数トイレ

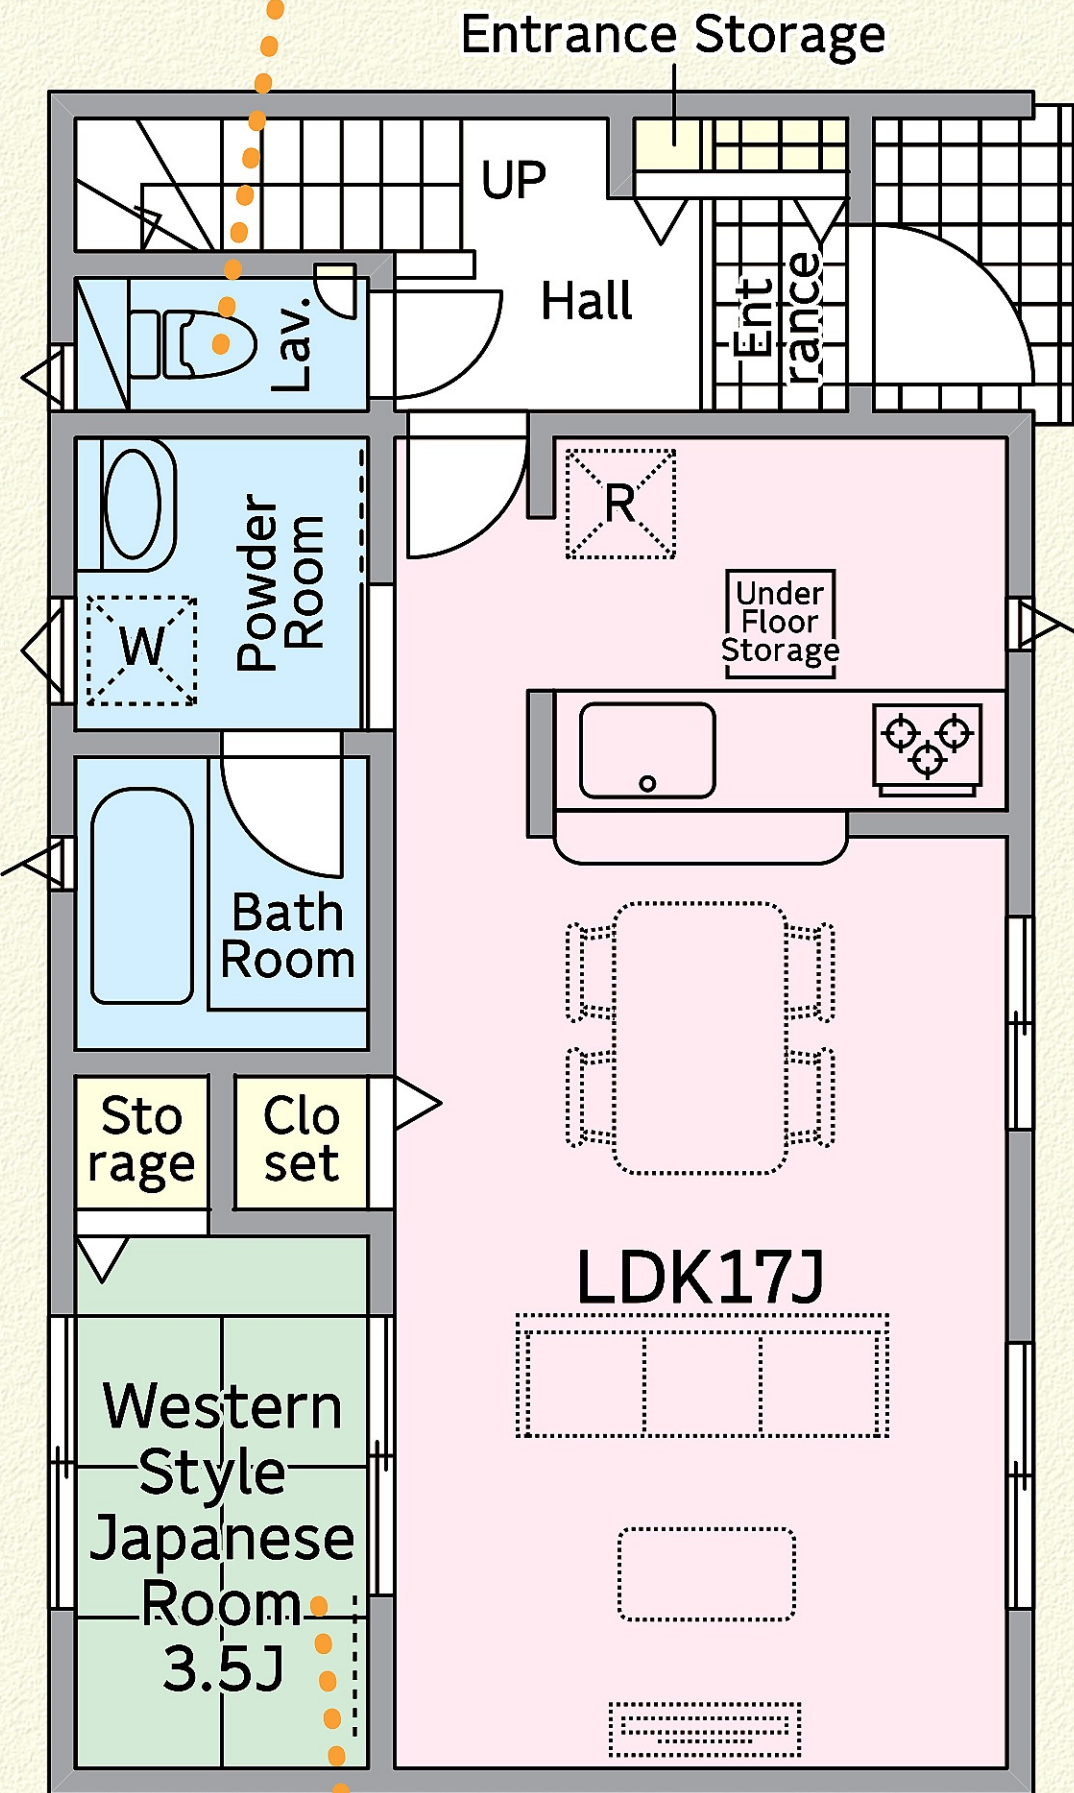

1F:49.41m²

和室ならではの風情ある空間

全居室収納付き

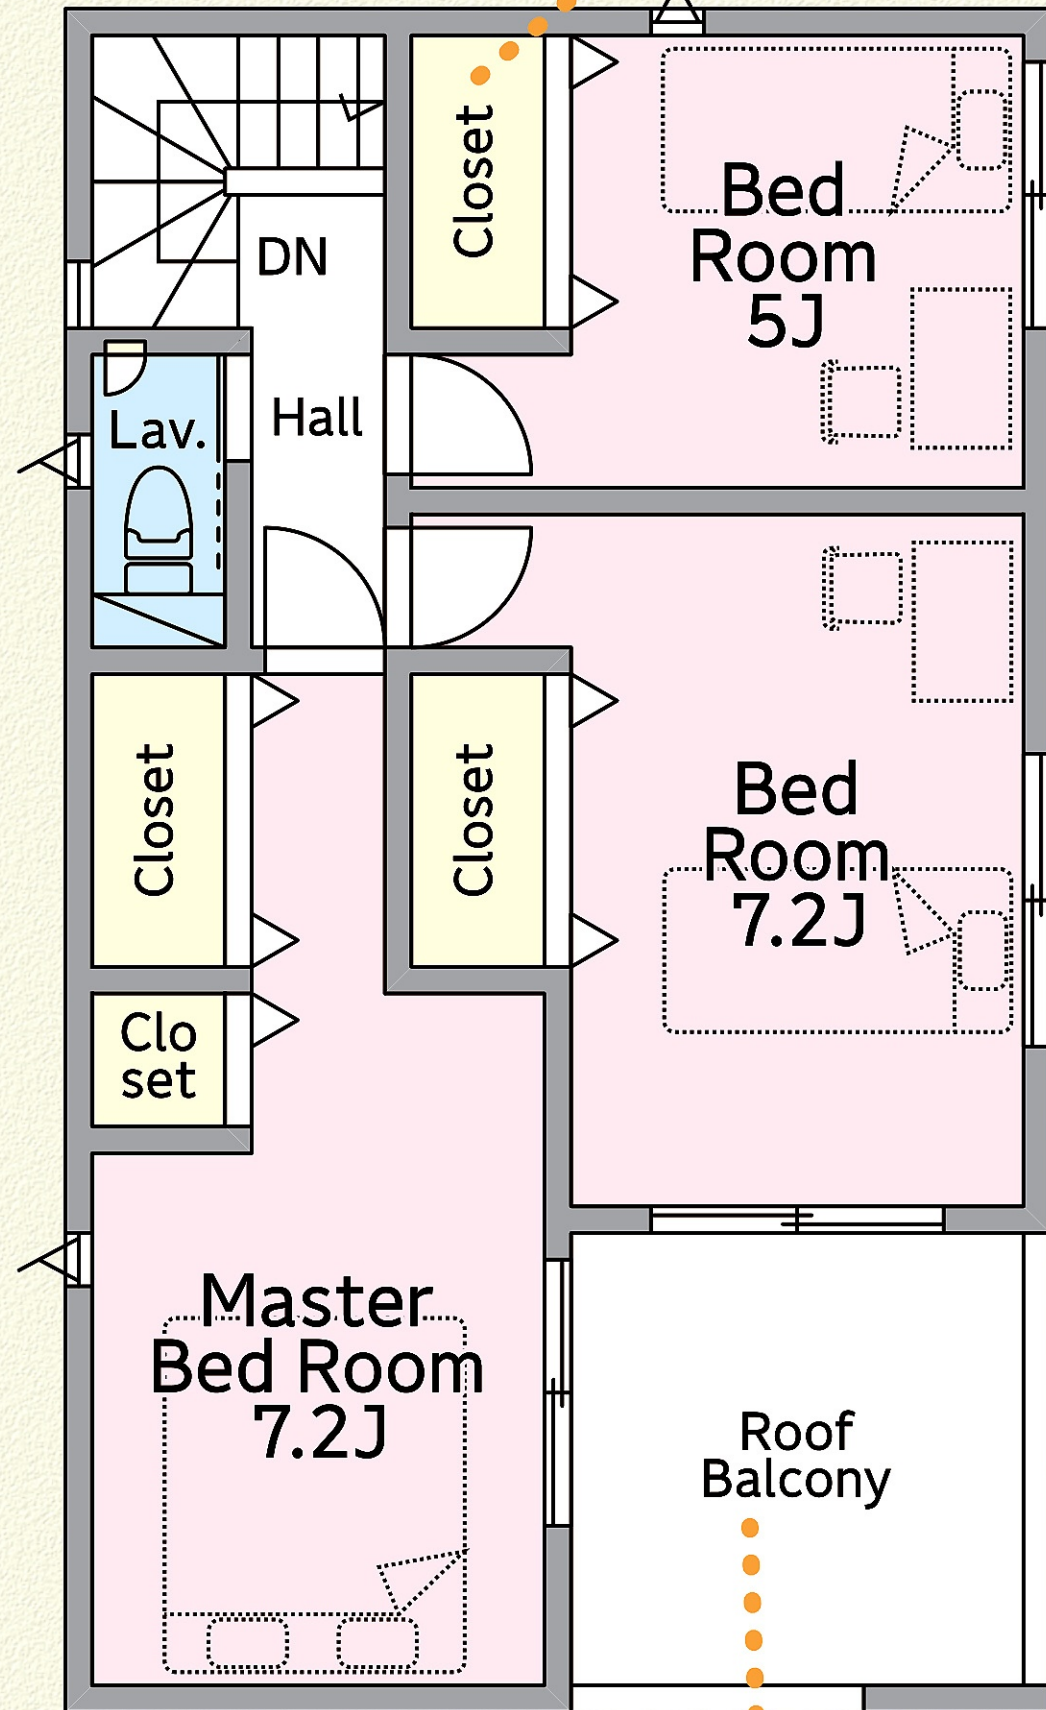

2F:43.74m²
(ルーフバルコニー込51.03m²)

広々ルーフバルコニー