



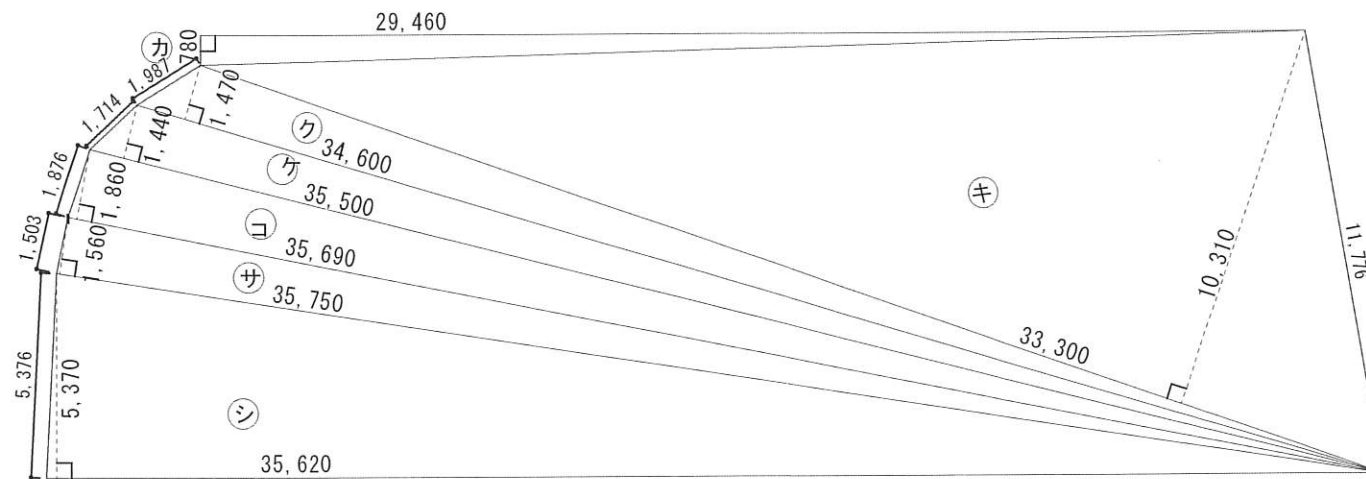


敷地求積図 S=1/200

B 敷地面積表				
番号	底辺	高さ	倍面積	面積
力	29.46	0.78	22.9788	11.48940
キ	33.30	10.31	343.3230	171.66150
ク	34.60	1.47	50.8620	25.43100
ケ	35.50	1.44	51.1200	25.56000
コ	35.69	1.86	66.3834	33.19170
サ	35.75	1.56	55.7700	27.88500
シ	35.62	5.37	191.2794	95.63970
合計				390.85830
敷地面積				390.86 m ²

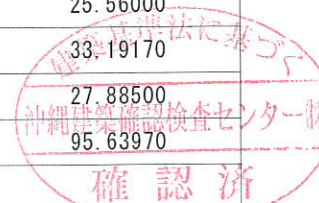

床面積求積図

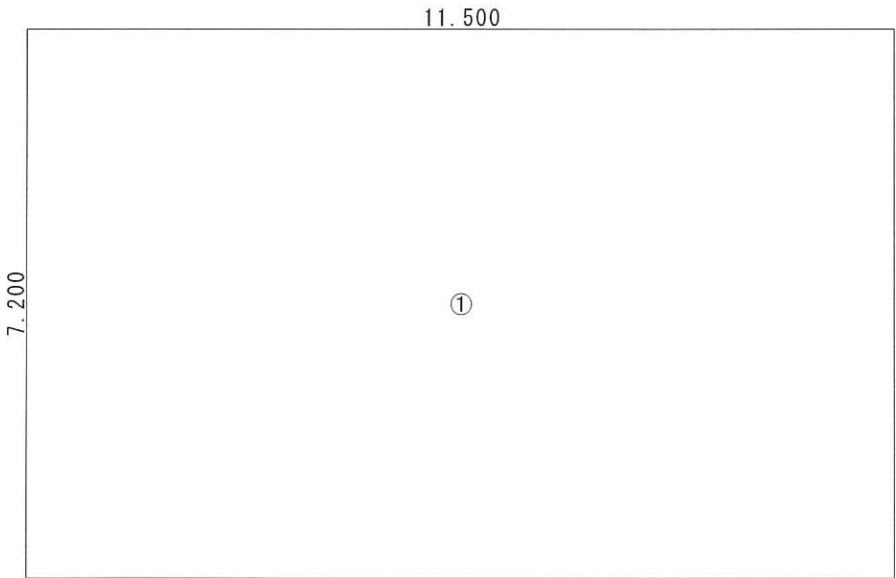

敷地面積 = 434.50

床面積


① $11.500 \times 7.200 = 82.800\text{m}^2$ (25.04坪)

容積率チェック

$82.800 / 390.860 \times 100\% = 21.19\% \geq 200\%$ よりOK



建築面積・求積図

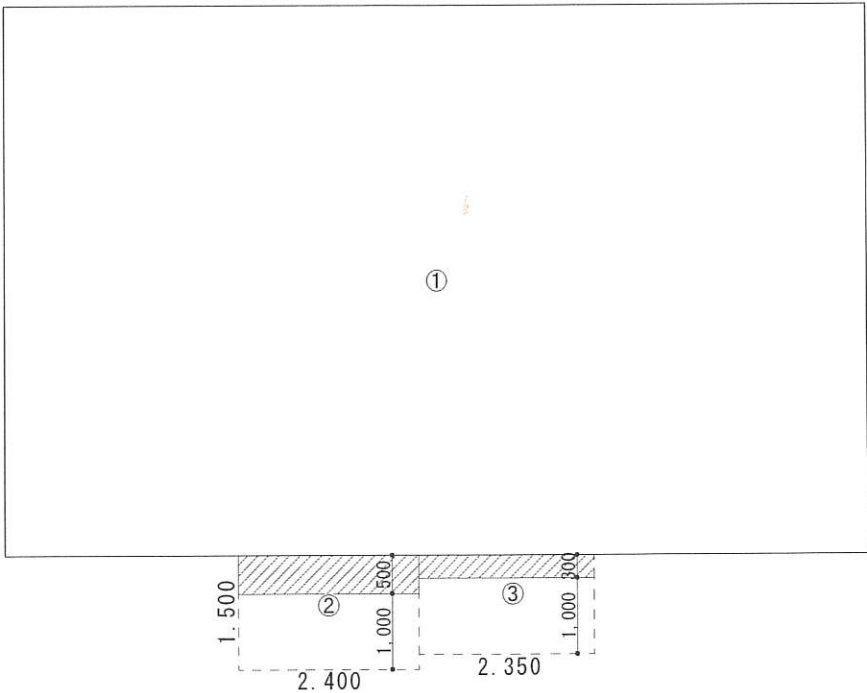

凡例

建築面積算入部分を示す

底先端を示す

敷地面積 = 434.50 m^2

建築面積

① $11.500 \times 7.200 = 82.800$

② $2.400 \times 0.500 = 1.200$

③ $2.350 \times 0.300 = 0.705$


合計 = 84.705m^2 (25.62坪)

建ぺい率チェック

$84.70 / 390.860 \times 100\% = 21.68\% \geq 70\%$ よりOK



確認済証（工作物）		
① H : 2.400	鉄筋コンクリート造	第 沖確R03130376号 令和3年11月15日

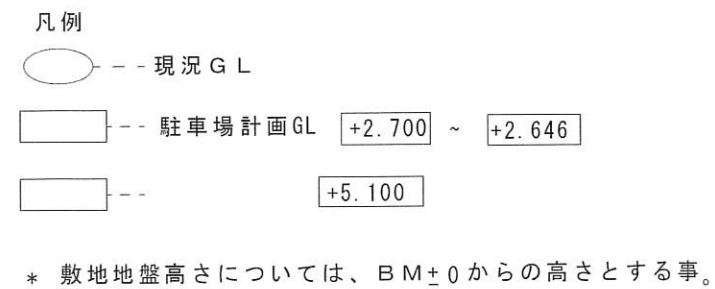

排水計画	
汚水	: 公共下水道に放流
雑排水	: 公共下水道に放流
雨水	: 自然地下浸透樹へ放流

Architectural Design Firm
アトリエmachi 一級建築士事務所
〒904-0034 沖縄県沖縄市山内二丁目4番3号301
✉machi.architect@gmail.com

REMARKS
.
.
.
.

PROJECT
みらいづくりホーム
玉城Ⅰ建売住宅新築工事〔B棟〕


配置図

SCALE
1/200

一級建築士事務所 沖縄県知事登録第118-3695号
大臣登録 第376408号 一級建築士 町田 光

SEA

ID	No.
#39-2201	A-05-b
2022/03/16 14:24:26	

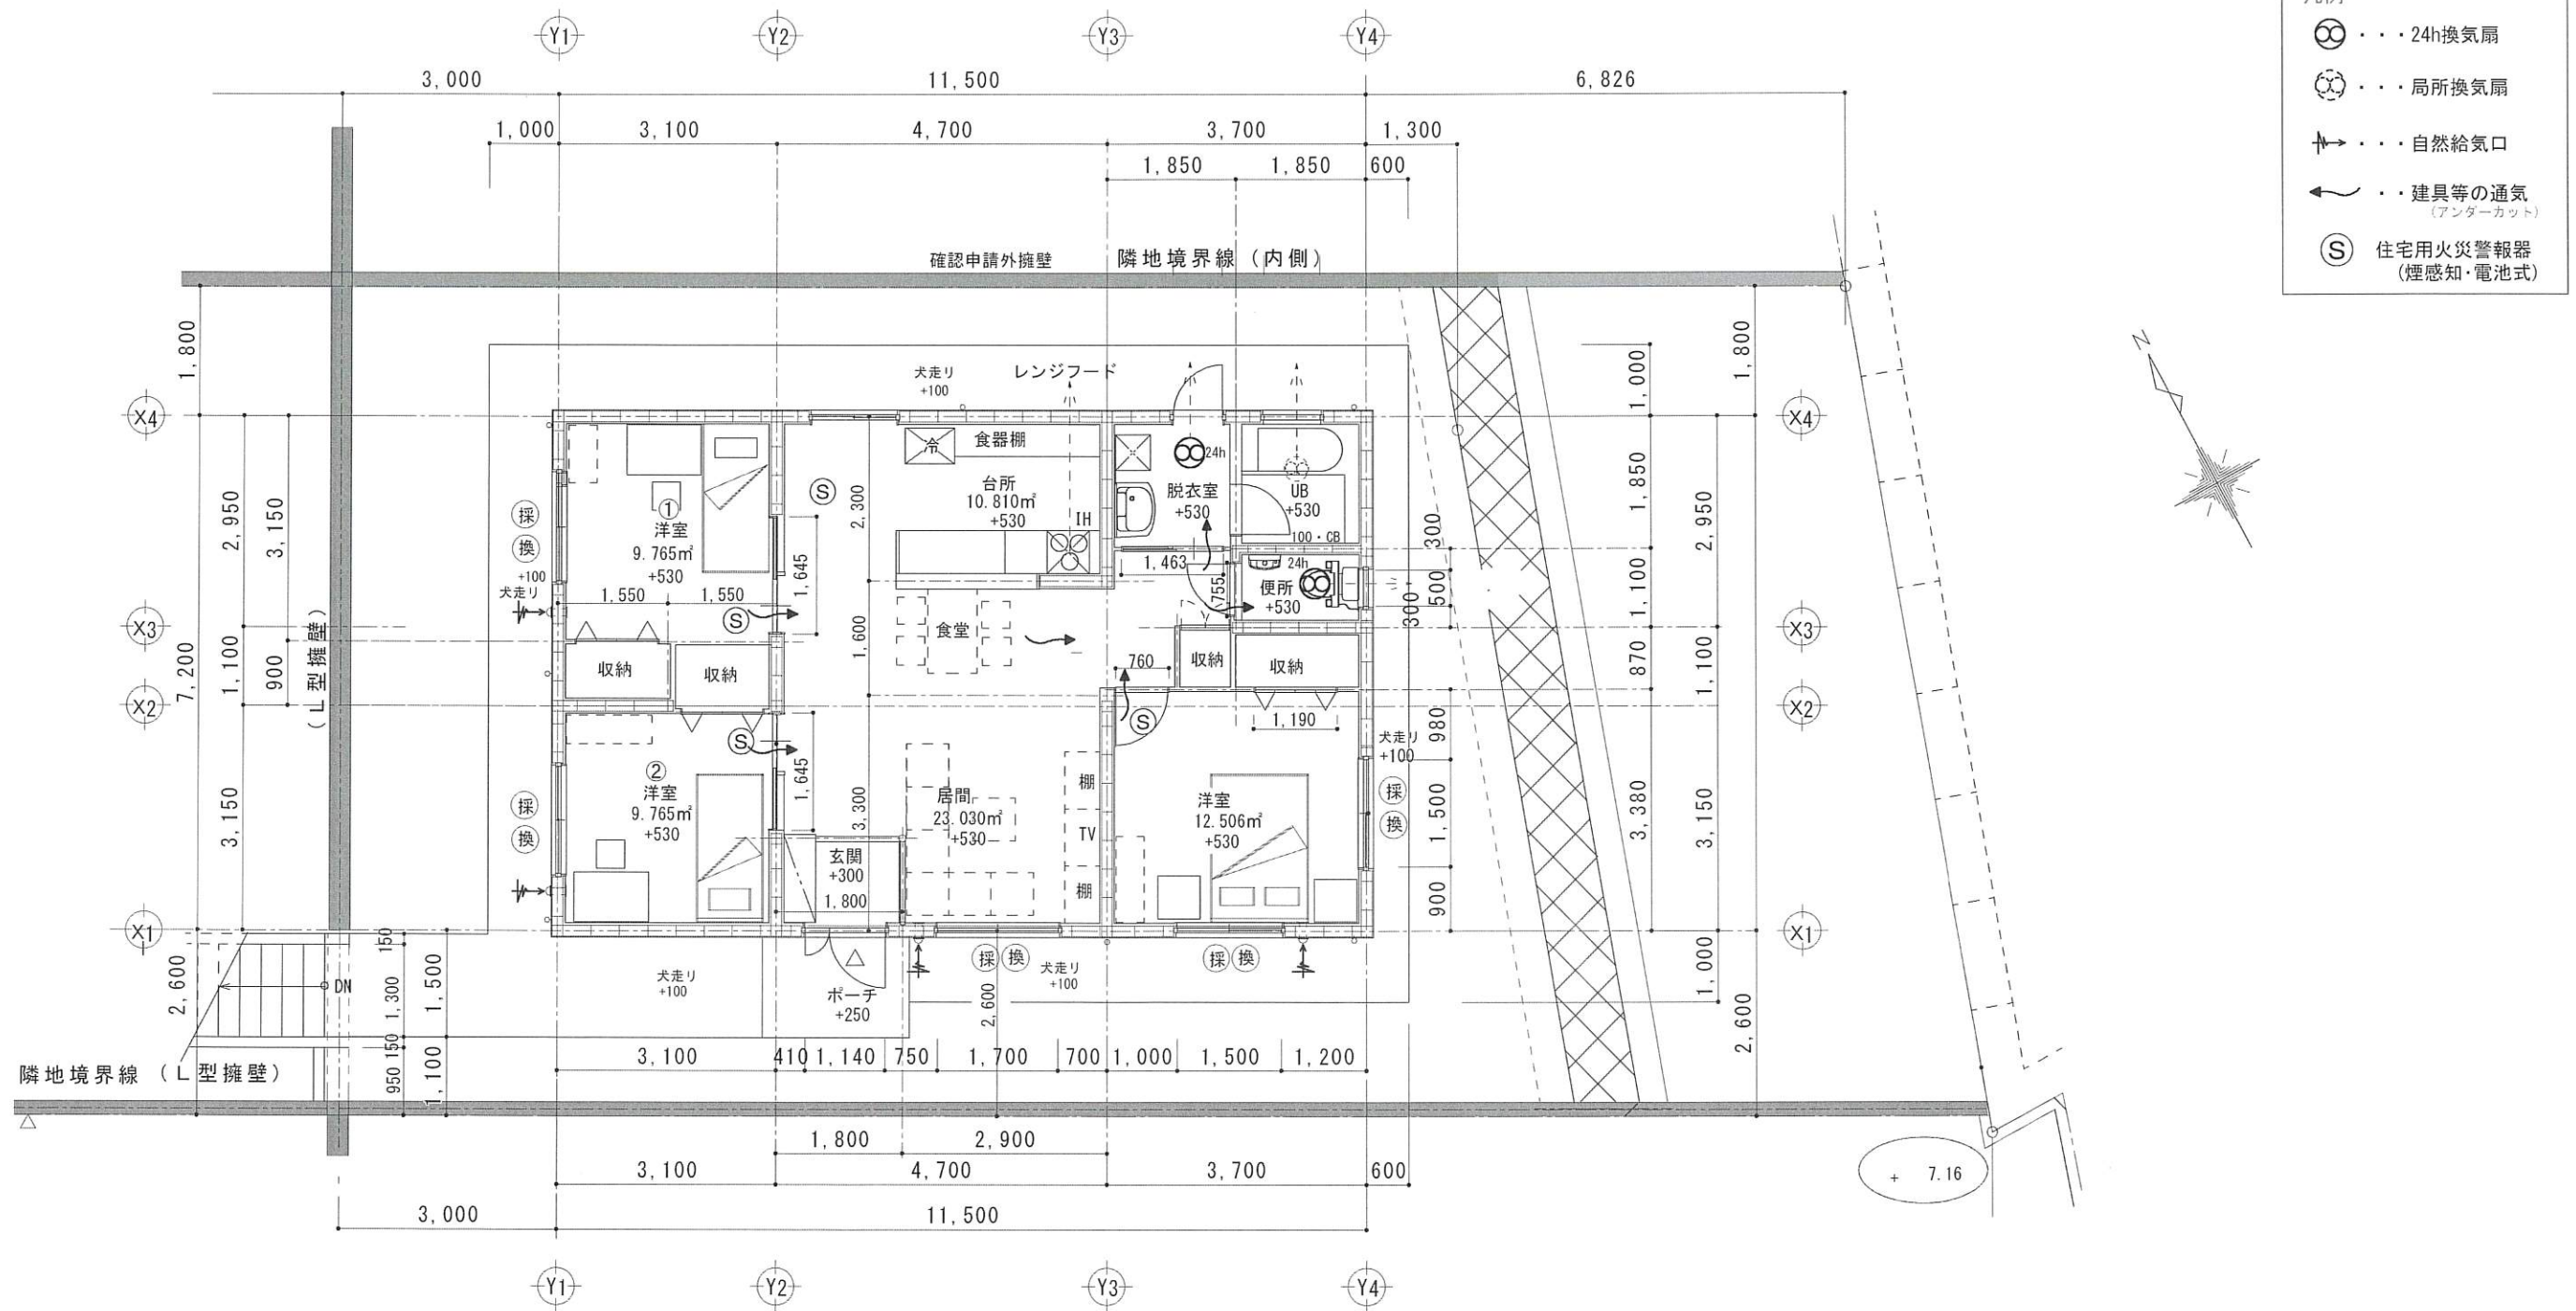

- 採 ----- 建築基準法28条1項に規定する開口部
換 ----- 建築基準法28条1項に規定する開口部
消 ----- 消火器 (ABC4型)
住宅用火災報知器 (熱式)
S ----- 住宅用火災報知器 (煙式)
G ----- ガス火災報知器
ク ----- クーラーの位置を示す (支給品)

平面図 S=1/100


* 特記事項

- 換気ダクトは不燃材を使用する
- レンジフードの排気ダクトは、ステンレス鋼板か亜鉛鋼板を使用し保温剤 (厚さ50) で被覆すること。
レンジフードから10cm未満は、全て熱伝導のない不燃材料とし吊り棚は、不燃仕様の認定品を使用すること。
- 飲料水の配管設備及び排水のため配管設備は建告第1597号の規定を遵守すること。




* 関係規定について遵守事項

- 住宅用火災警報器については消防法第9条、9条の2による火の使用関する、市町村条例及び住宅用防災機器の設置に関すること。
- 給水装置については水道法第16条による給水装置の構造および資材に関すること。
- 下水道接続については下水道法第10条第1項による排水設備の設備等に関すること。
- 液化ガス (LPG) については、液化石油ガスの保安の確保及び取引の適正化に関する法律第36条の2による供給設備等の基準適合業務に関すること。




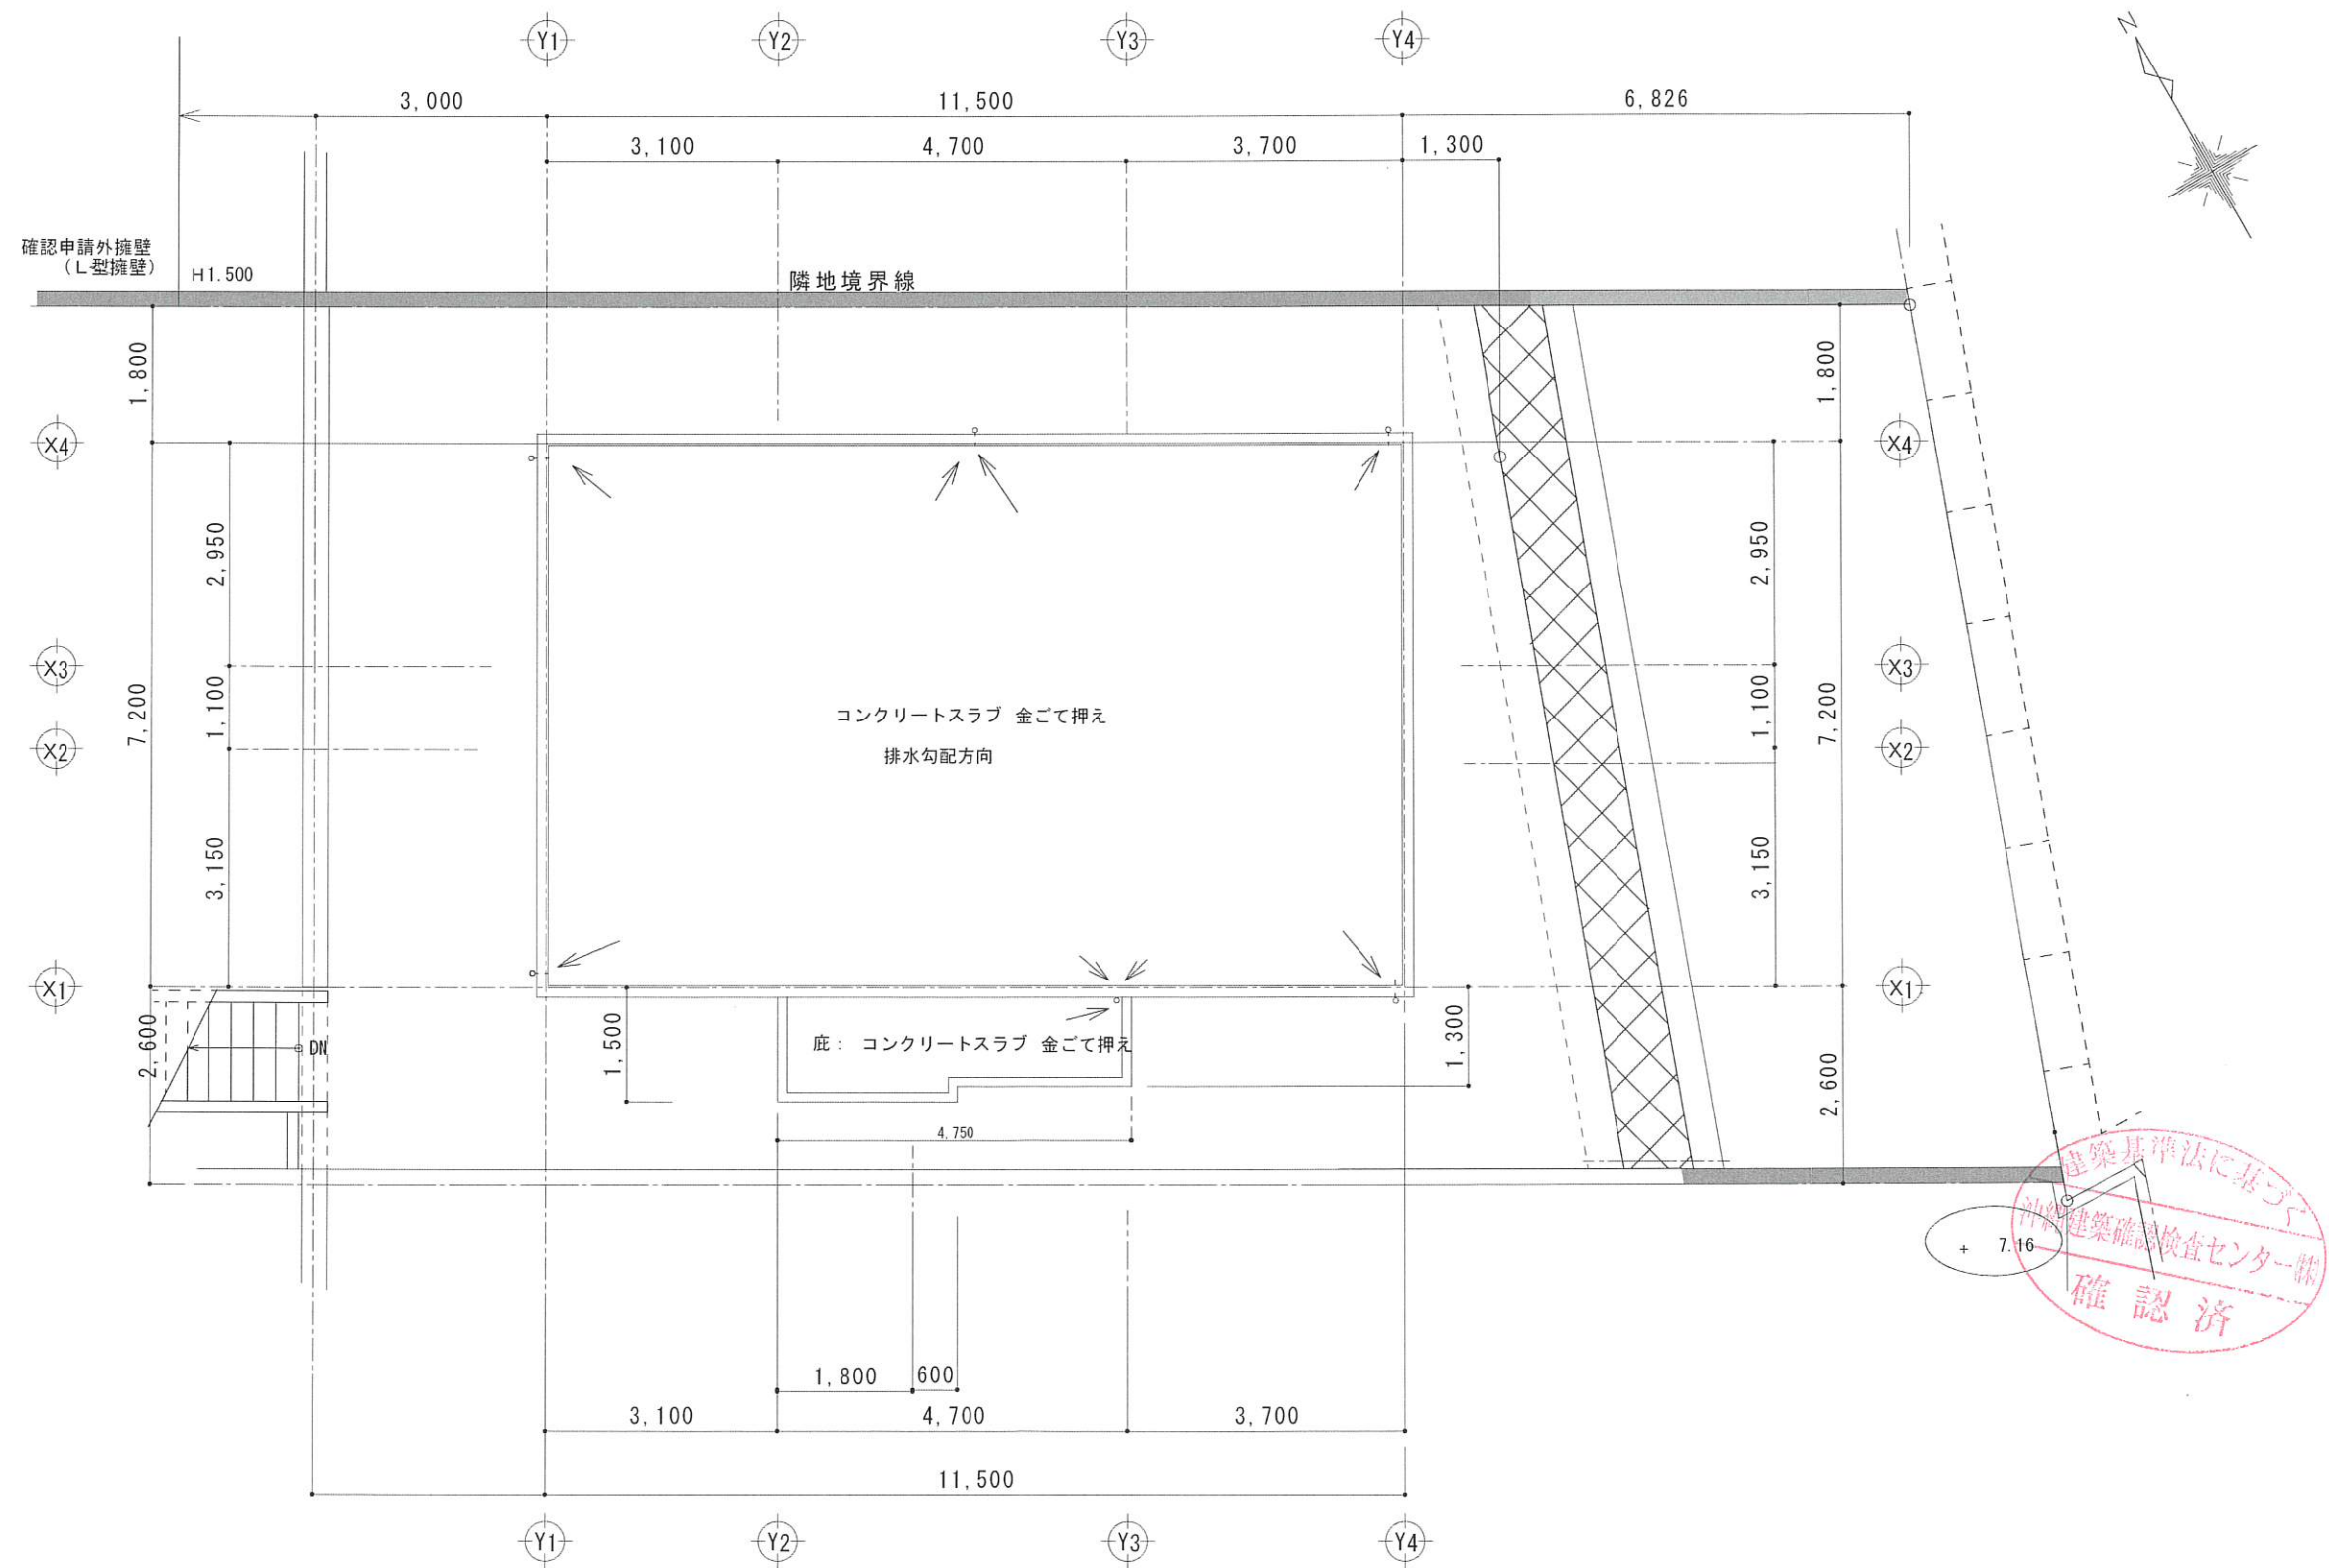


R階 平面図 S=1/100

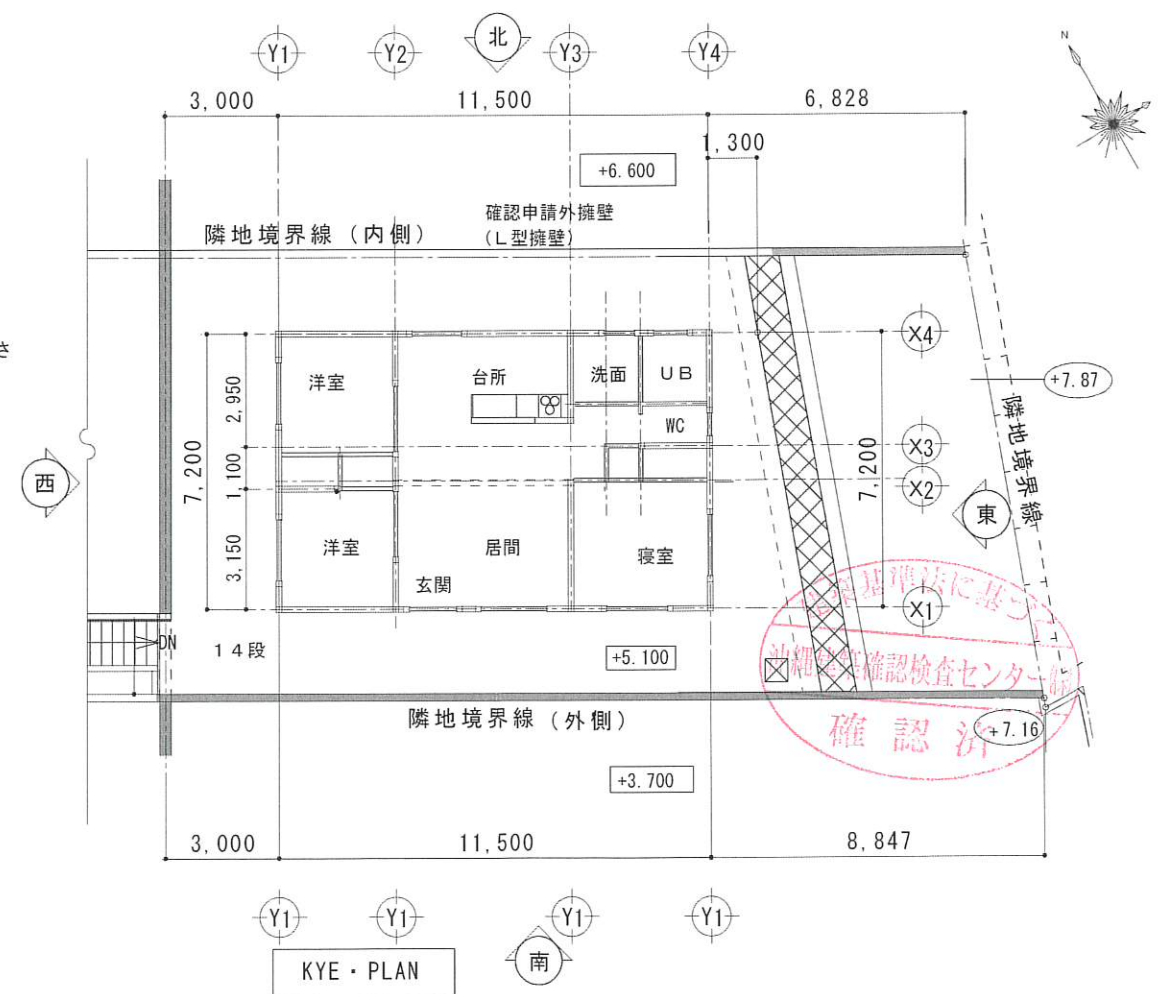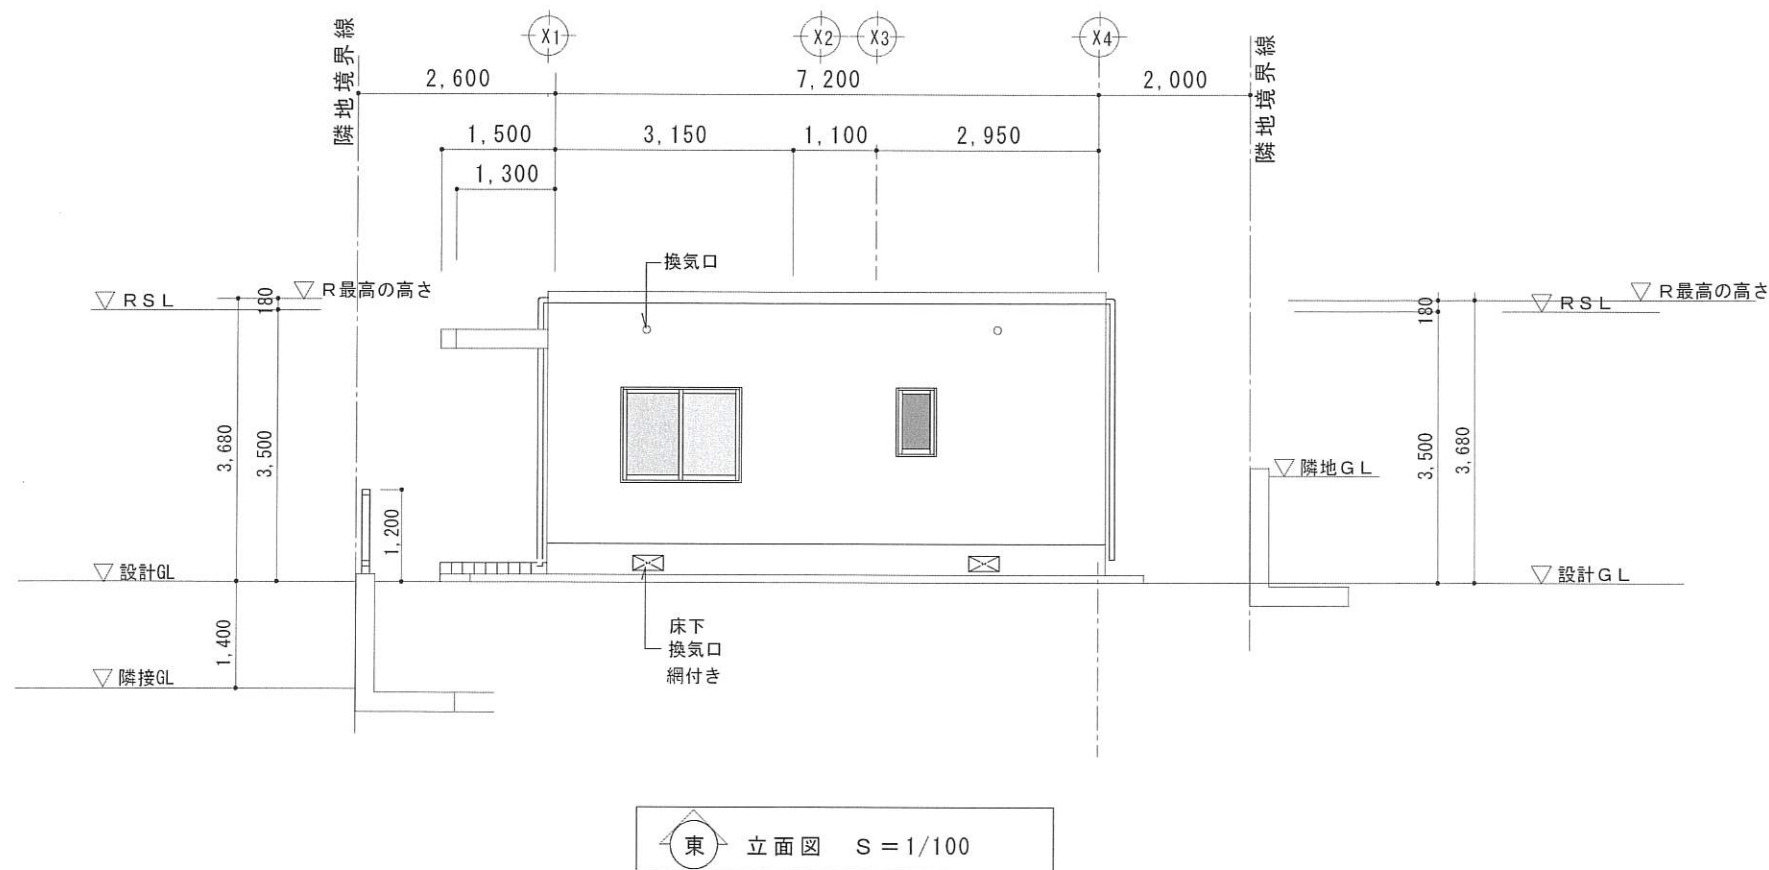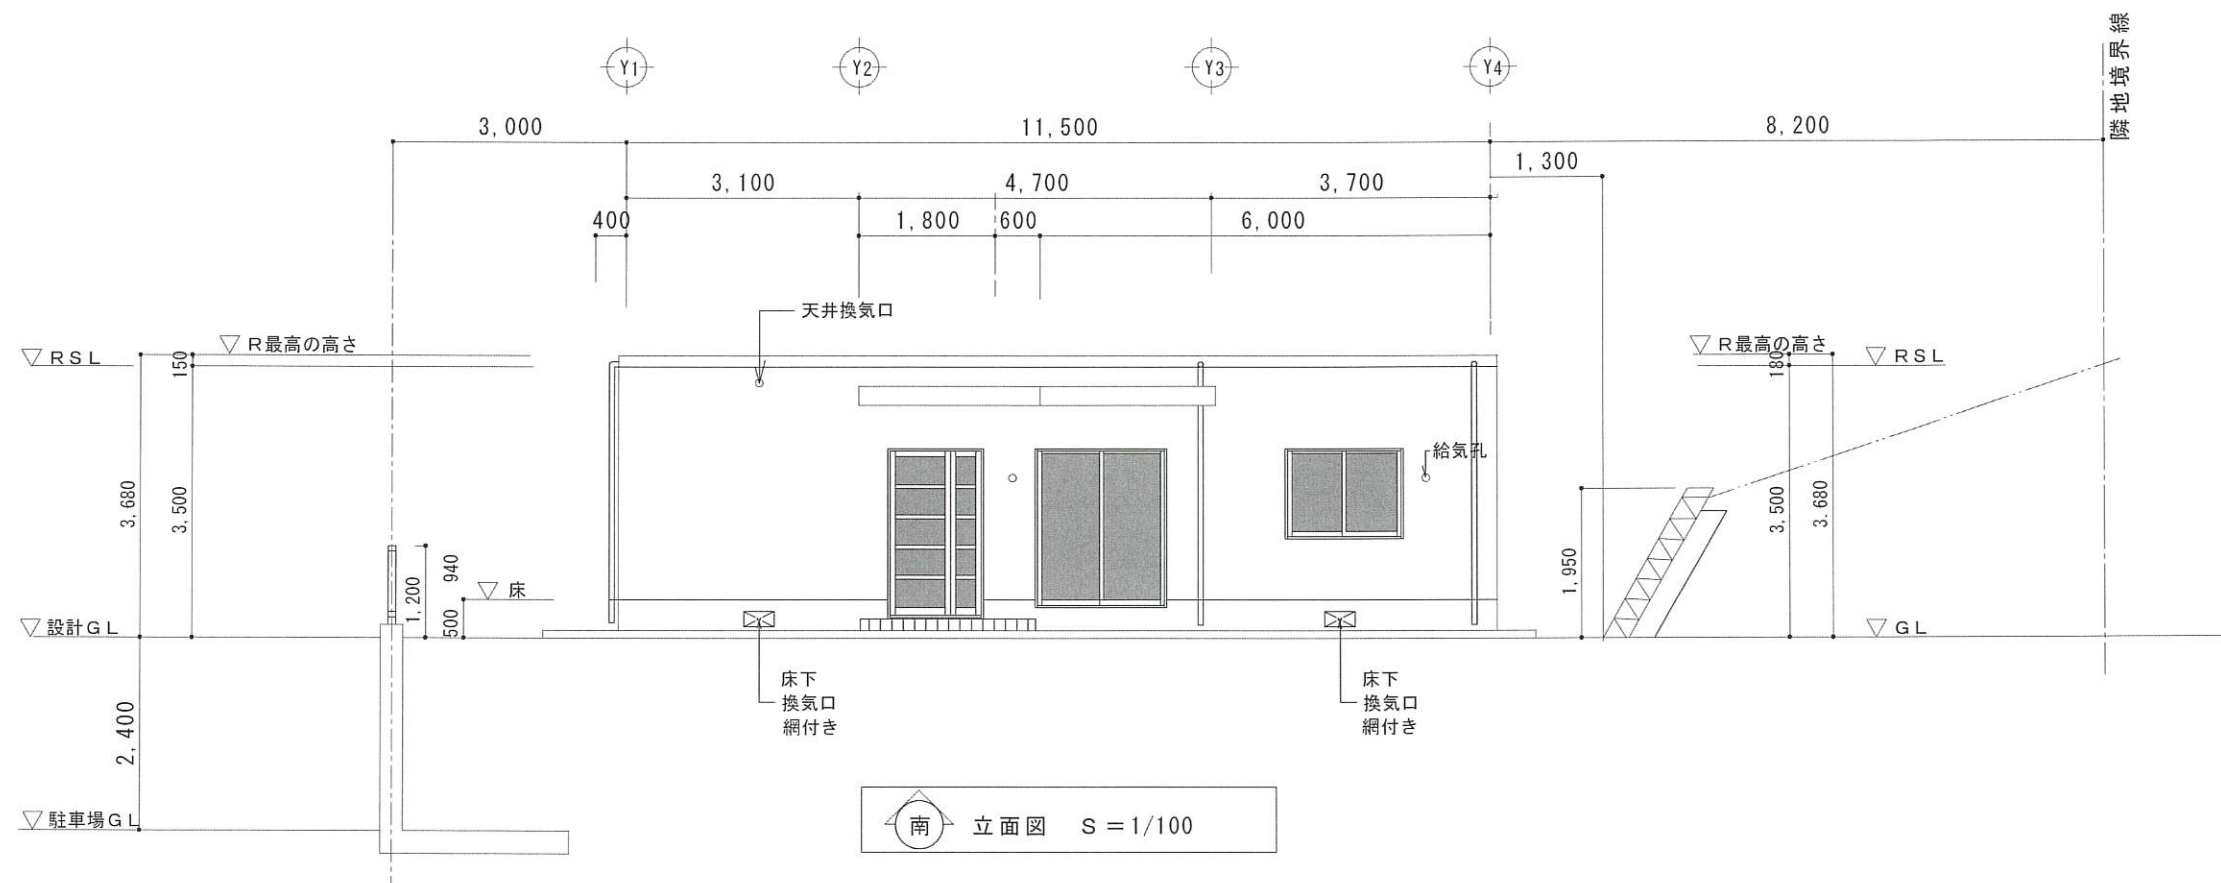


隣地境界線

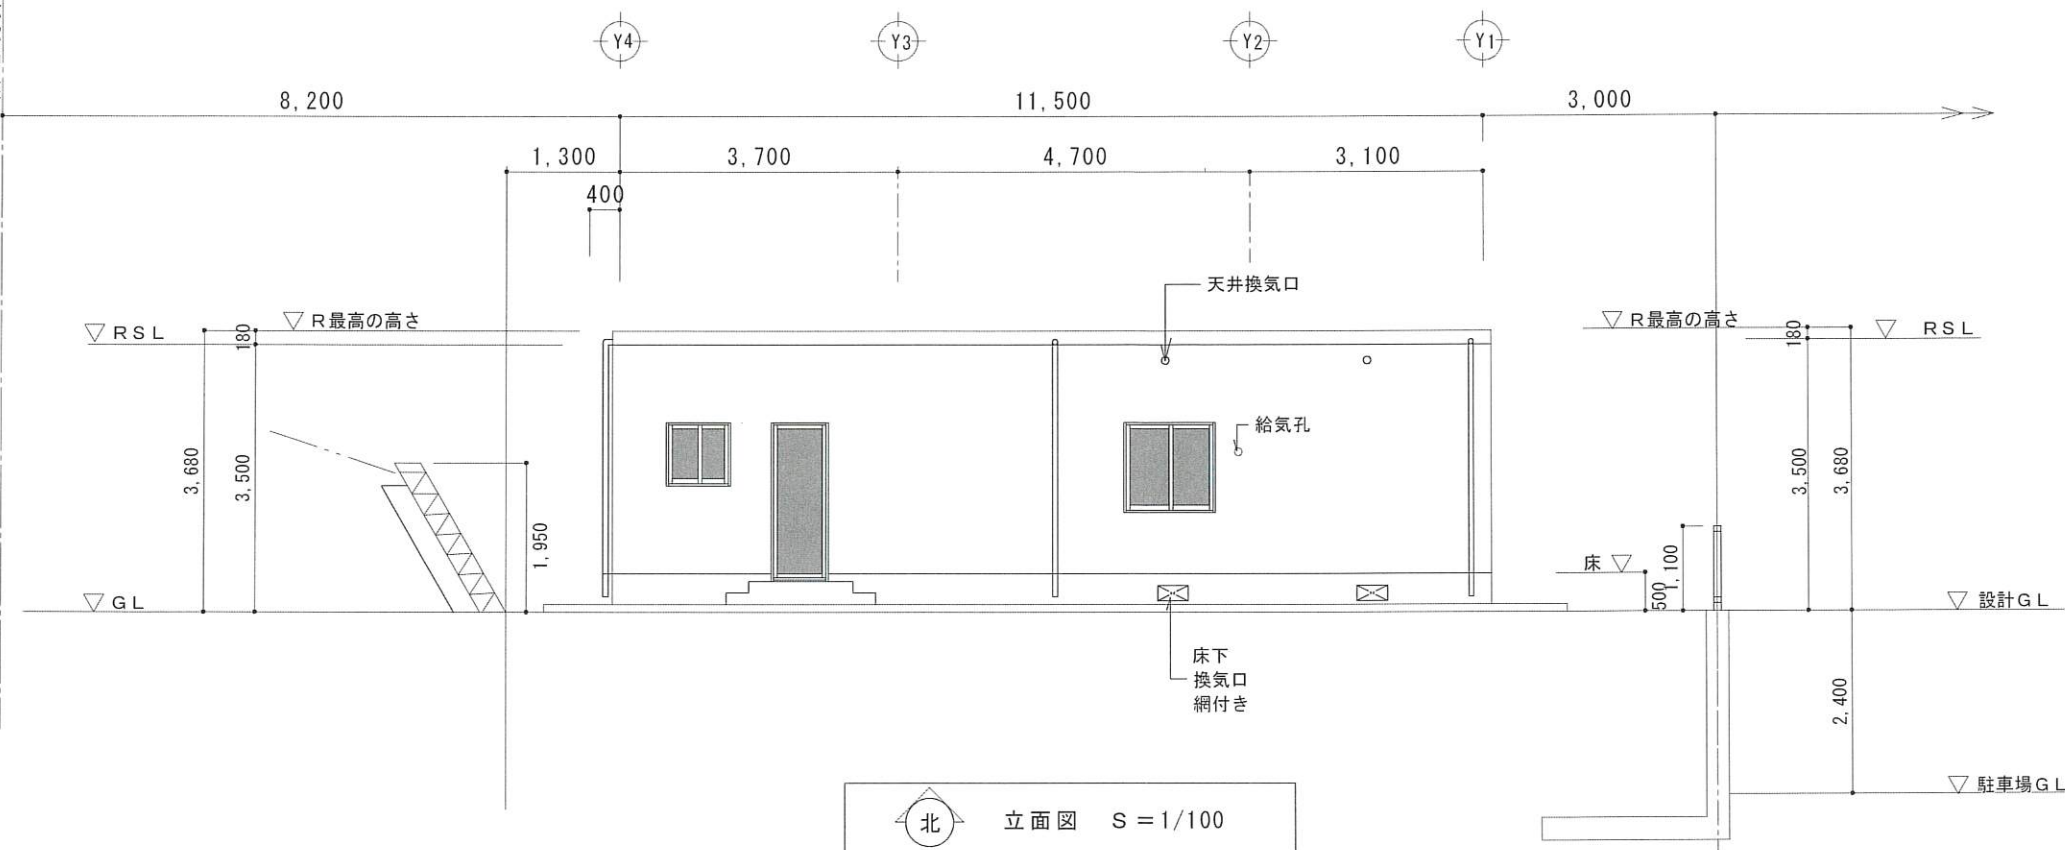


北 立面図 S = 1/100

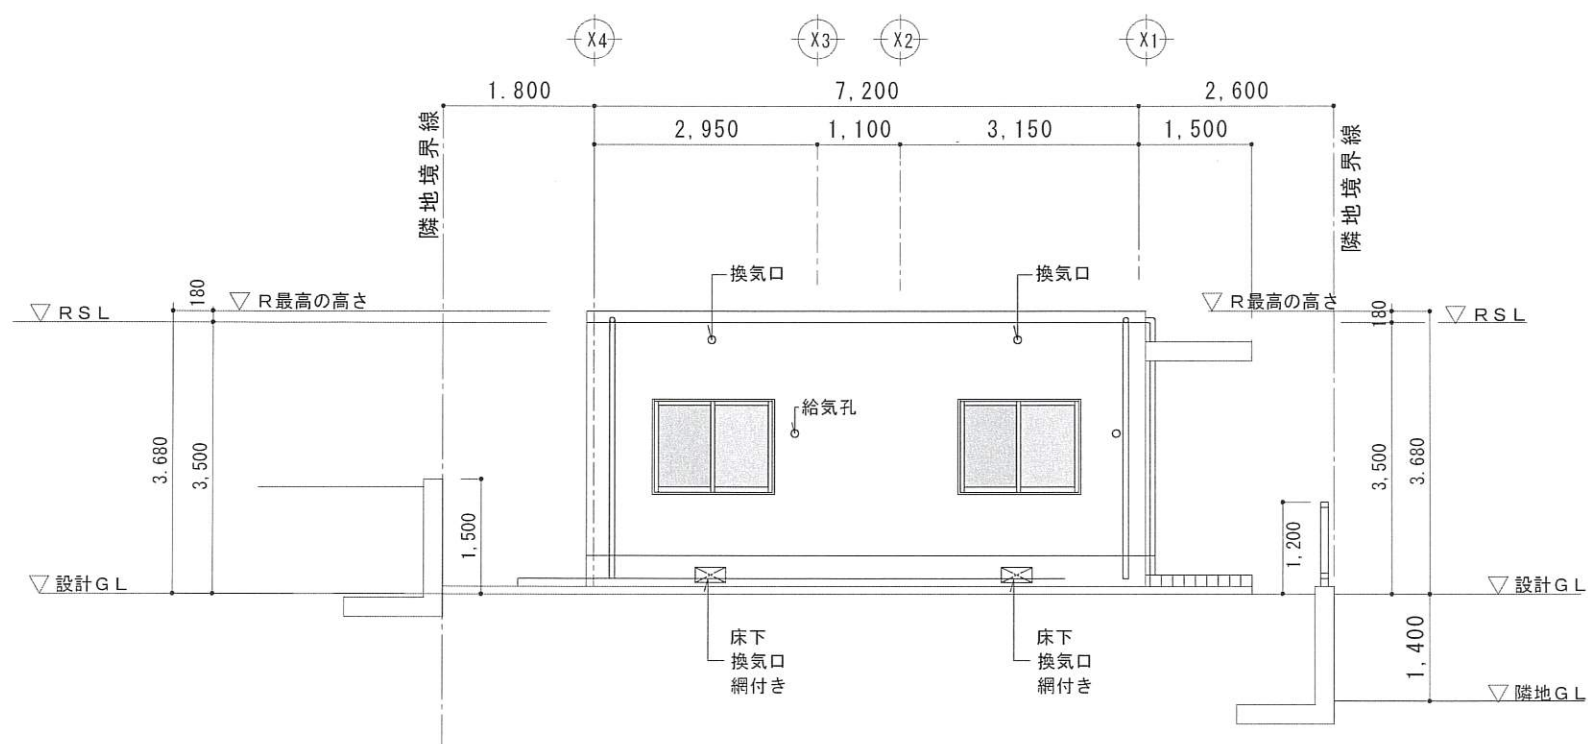

西 立面図 S = 1/100

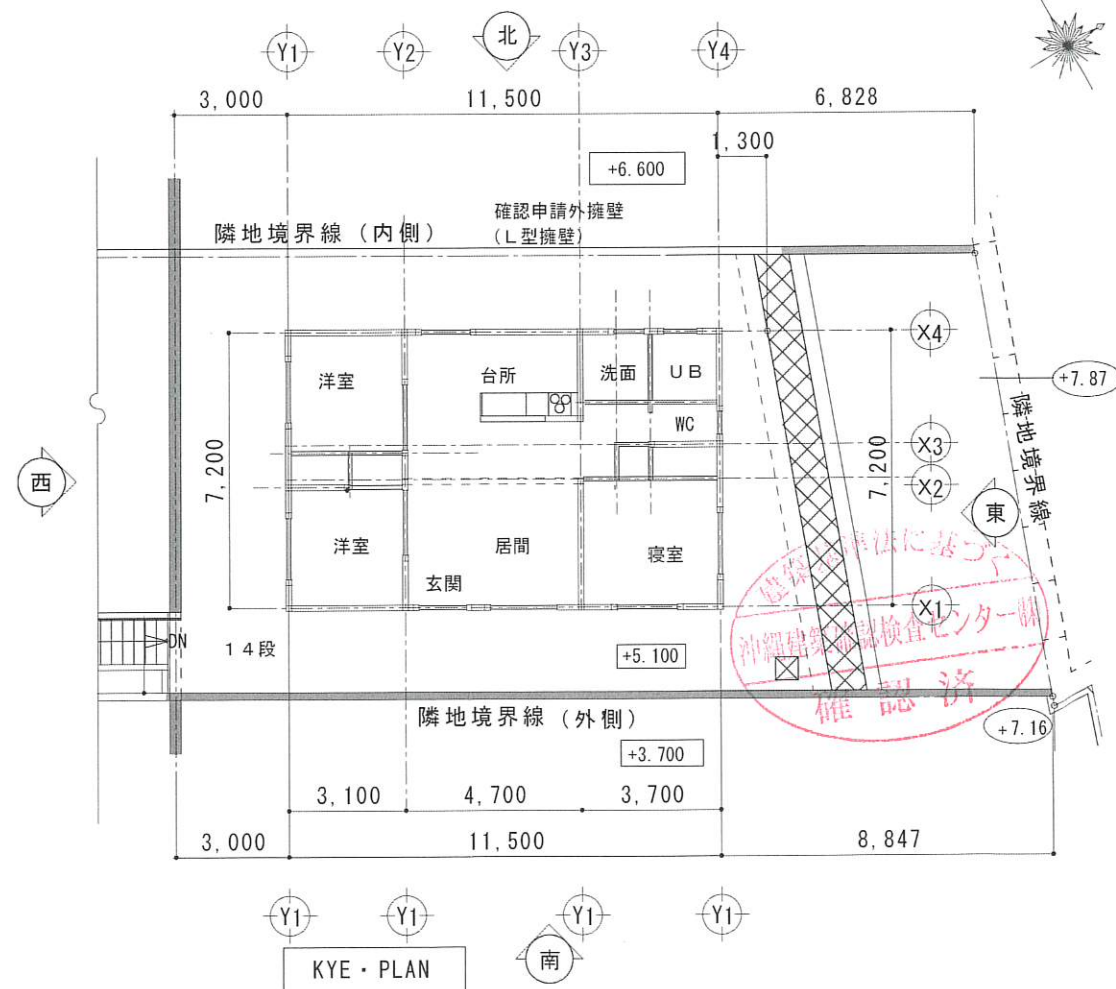

KYE・PLAN

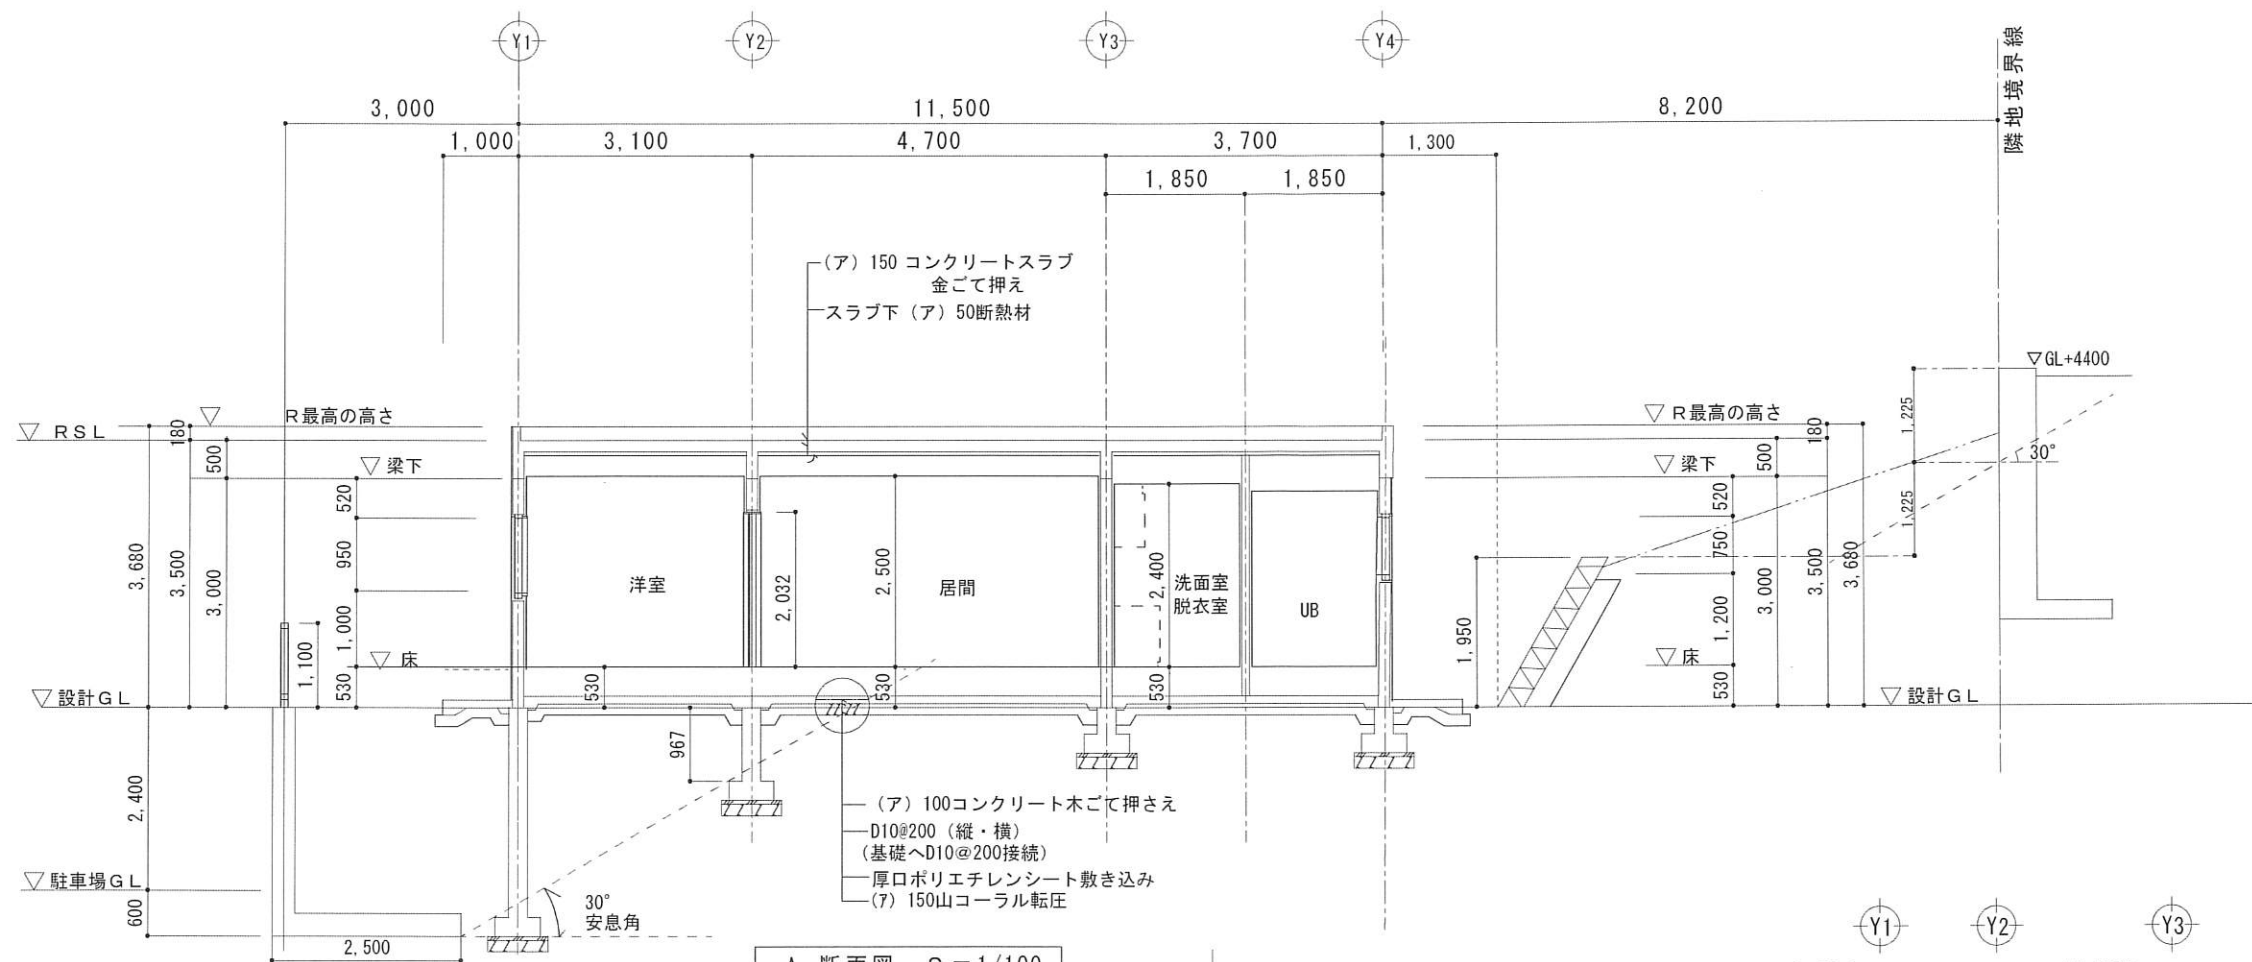

* 台所：腰高については食器棚合わせとする事

